

LEGENDA MIESTNOSTÍ :

Č.M.	MIESTNOSTI	NÁZOV	DRUH PODLAHY	PLOCHA M ²	ÚPRAVA STIEN	POZNÁMKA
1.01	HALA		KER.DLAŽBA	10,62		
1.02	SCHODISKO		DREVO	5,40		
1.03	WC		KER.DLAŽBA	1,50		
1.04	KOMORA		KER.DLAŽBA	3,45		
1.05	KUCHYŇA		LAMINÁTOVÉ	15,73		
1.06	JEDAL. KÚT		PARKETY	11,01		
1.07	OBÝVAJACIA IZBA			26,19	VÁPENNO-CEMENT. OMIETKA FARBA BIELA	

LEGENDA HMŔT :



MURIVO Z PÓRBETÓVOVÝCH TVÁRNIC HEBEL HR. 375 MM



MURIVO Z PÓRBETÓVOVÝCH TVÁRNIC HEBEL HR. 100 MM



KOMÍŇOVÉ TELESO Z CP-NA MC


OKRESNÝ ÚRAD V BYTČI
ODDEL ŽIVOTNÉHO PROSTREDIA

ČÍSLO 27. 8. 2008. 04140-155.....


SCHVALUJE

30.06.2008

V BYTČI DŇA.....

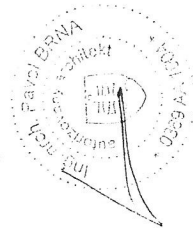

INVESTOR	D. MICHÁLKOVÁ EMÍLIA
AUTOR	ING. ARCH. PAVOL BRŇA
VYPRACOVAL	ING. A. SLEZÁKOVÁ
RODINNÝ DOM KOLÁROVSKÁ UL. BYTČA	
MIESTO	BYTČA
DATUM	05/2008
STUPEŇ	ST. POVOL
MIERKA	1 : 50
Č.V.	3
PÓDORYS PRÍZEMIA	

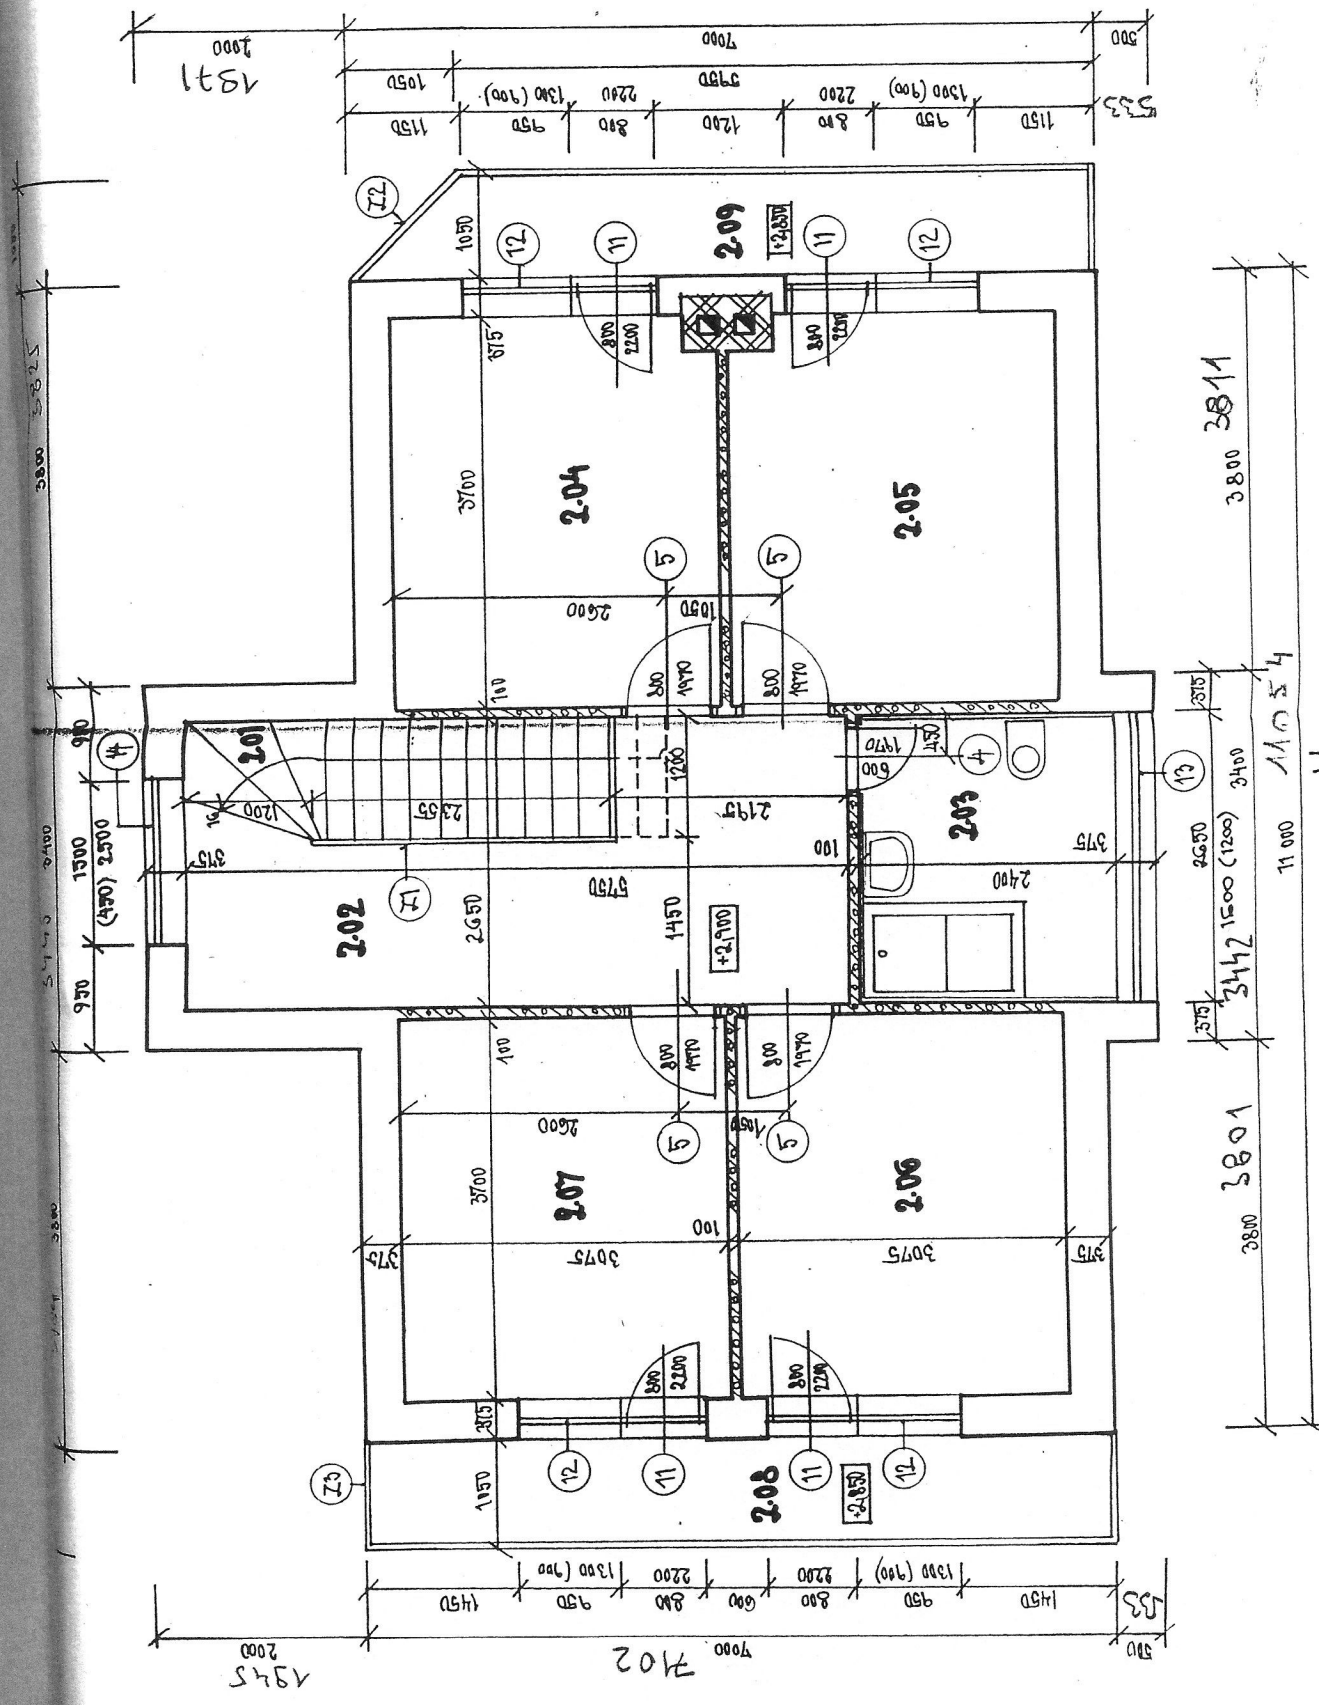

K
1:1

SCHEMA

LEGENDA MIESTNOSTÍ :

Č.M.	NÁZOV MIESTNOSTI	DRUH PODLAHY	PLOCHA M ²	ÚPRAVA STIEN	POZNÁMKA
0.01	SCHODISKO	DREVO	4,75	VC OMIETKA	
0.02	HALA	L.PARKETY	10,49		
0.03	KÚPEĽNA	KER.DLAŽBA	6,36	KER.OBKĽAD	
0.04	SPÁĽNA	LAMINÁTOVÉ PARKETY	11,38	VC OMIETKA	
0.05	SPÁĽNA		11,38		
0.06	SPÁĽNA		11,38		
0.07	SPÁĽNA		11,38		
0.08	BALKÓN	MRAZUVZD. DLAŽBA	7,35	TERRANOVÁ	
0.09	BALKÓN		6,80		

LEGENDA HMŔT :



MURIVO Z PÓROBETÓVÝCH TVÁRNIC HEBEL HR. 375 MM



MURIVO Z PÓROBETÓVÝCH TVÁRNIC HEBEL HR. 100 MM



KOMÍNOVÉ TELESO Z CP NA MC

Z1 - SCHODISKOVÉ KOVANÉ ZÁBRADLIE
Z2,Z3 - BALKONOVÉ ZÁBRADLIE

OBČASNÝ ÚRAD V BYTČI
OBLASTI ŽIVOTNÉHO PROSTREDIA

Číslo: 2004/0140-1

SCHVALIŠTE

VERZIJA 30-08-2000



INVESTOR	P. MICHÁLKOVÁ EMÍLIA
AUTOR	ING. ARCH. PAVOL BRNA
VYPRACOVAL	ING. A. SLEZÁKOVA
RODINNÝ DOM KOLÁROVSKÁ UL. BYTČA	
MIESTO	BYTČA
DATUM	05/2000
STUPEN	ST. POVOL.
MIERKA	C.V.
	1 : 50
PÓDORYS PODKROVIA	
	4

MURIVO Z PÓROBETÓVÝCH TVÁRNIC HEBEL HR. 375 MM

MURIVO Z PÓROBETÓVÝCH TVÁRNIC HEBEL HR. 100 MM

KOMÍNOVÉ TELESO Z CP NA MC

LEGENDA PODLÁH A STREŠNÉHO PLÁŠŤA JE VO VÝPÍSE PODLÁH A OBVODOVÝCH PLÁŠŤOV

OKREPNÝ ÚRAD V BYTČI ODCOP ŽIVOTNÉHO PROSTREDIA


ČÍSLO 12000/01/140-K5

SOHVALUJE

V BYTČI DŇA 2.0.2008



INVESTOR	P. MICHALKOVÁ EMILIA	MIESTO	BYTČA
AUTOR	JNG. ARCH. PAVOL BRINA	DATUM	05/2000
VYPRACOVAL	JNG. A. SLEZÁKOVÁ	STUPEN	ST. POVOL
RODINNÝ DOM KOLÁROVSKÁ UL. BYTČA		MIERKA	Č.V.
		1 : 50	5
REF: A - A'			

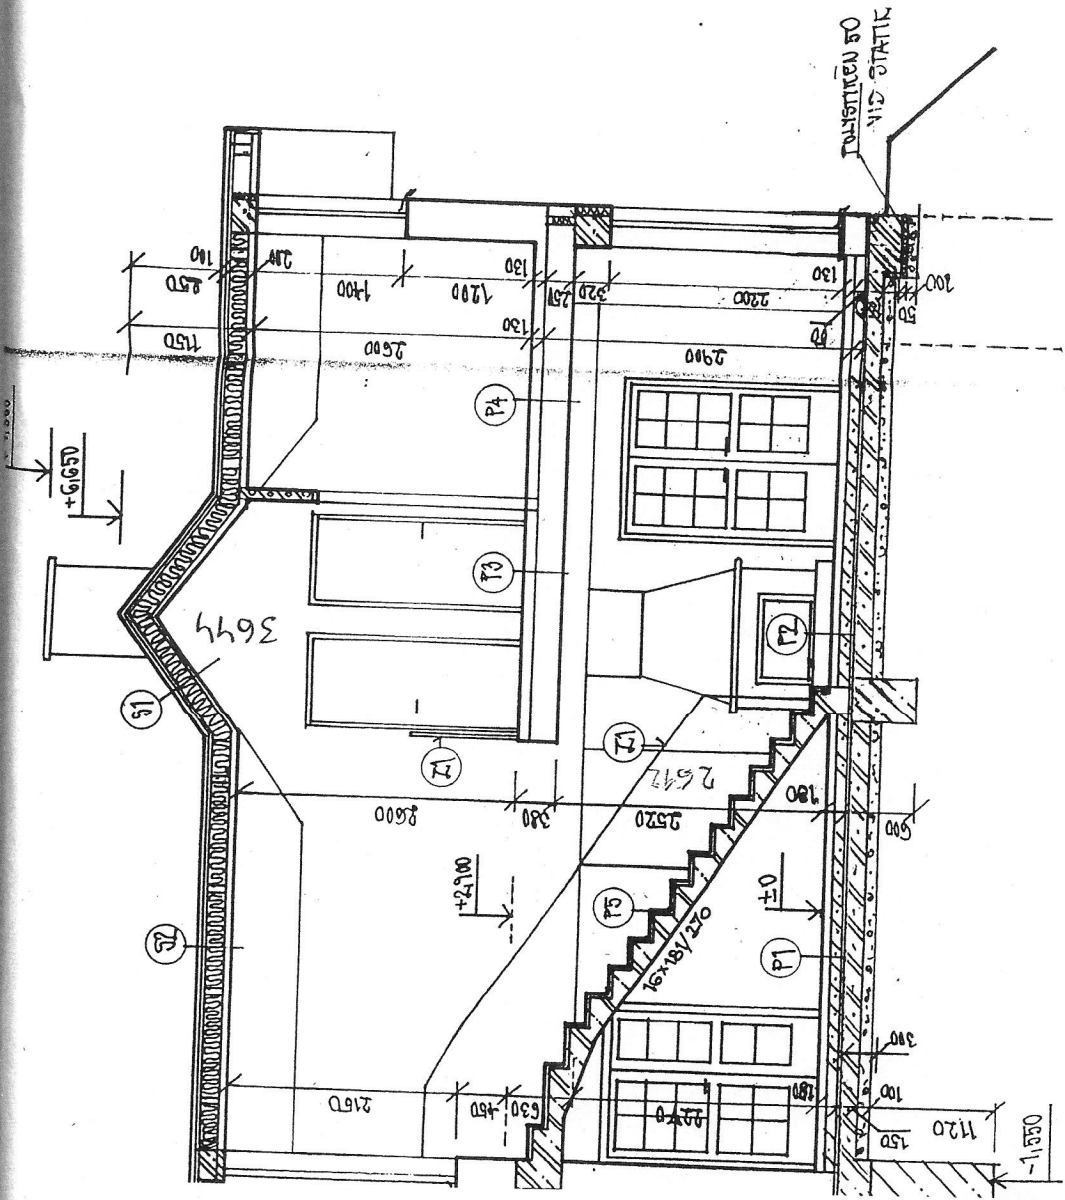

SCHEMA

1980/1

LEGENDA :

- 1. RODINNÝ DOM
- 1'. RODINNÝ DOM
- 2. ŽUMPA

2 m³

— VODOVODNÁ PRÍPOJKA L = 200m

— ELEKT. PRÍPOJKA ZEMNÁ


— TELEFÓNNA PRÍPOJKA

— KANALIZAČNÁ PRÍPOJKA

OKRESNÝ ÚRAD V BYTČI
ODBOR ŽIVOTNEHO PROSTREDIA
 ČÍSLO 2200 / 0114 / 43

SCHVALUJE

V BYTČI DŇA 30-08-2009

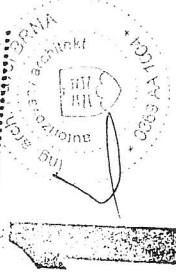

INVESTOR	P. MICHÁLKOVÁ EMILIA	MIESTO	BYTČA
AUTOR	ING. ARCH. PAVOL BRNA	DÁTUM	05/2000
VYPRACOVAL	ING. A. SLEZÁKOVÁ	STUPEN	ST. POVOL
RODINNÝ DOM KOLÁROVSKÁ UL. BYTČA		MIERKA	1 : 250
		SITUÁCIA	I

